
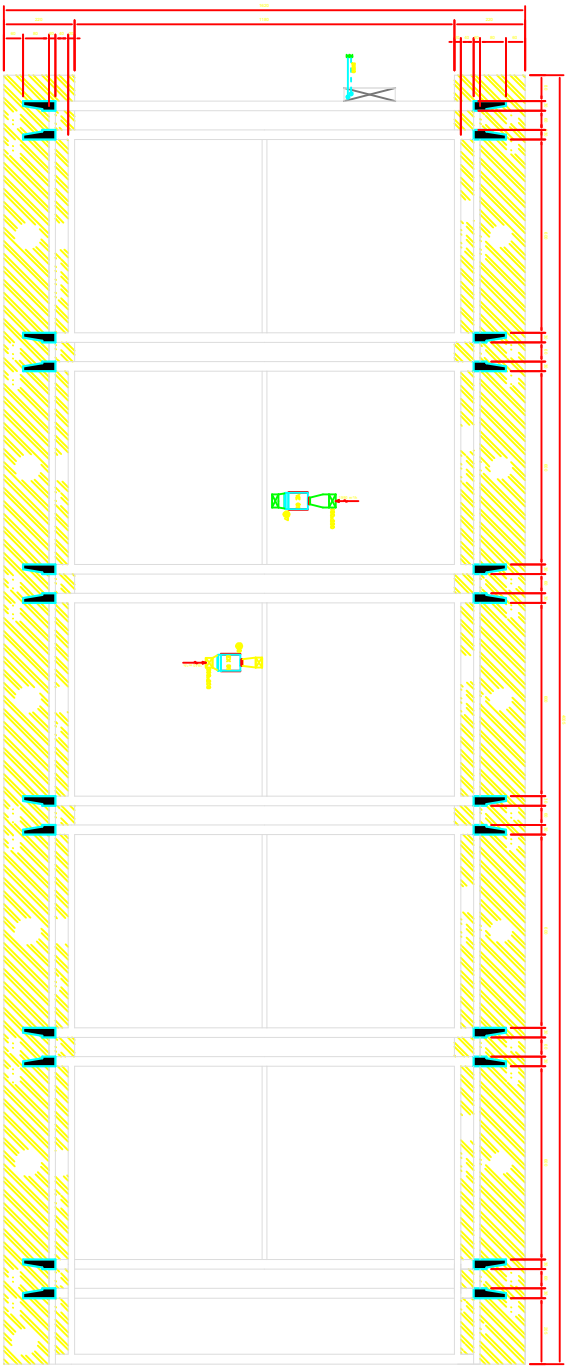
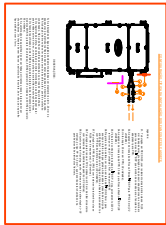


BLOCO C3 . 4º PAV . CLÍNICA CIRÚRGICA 2

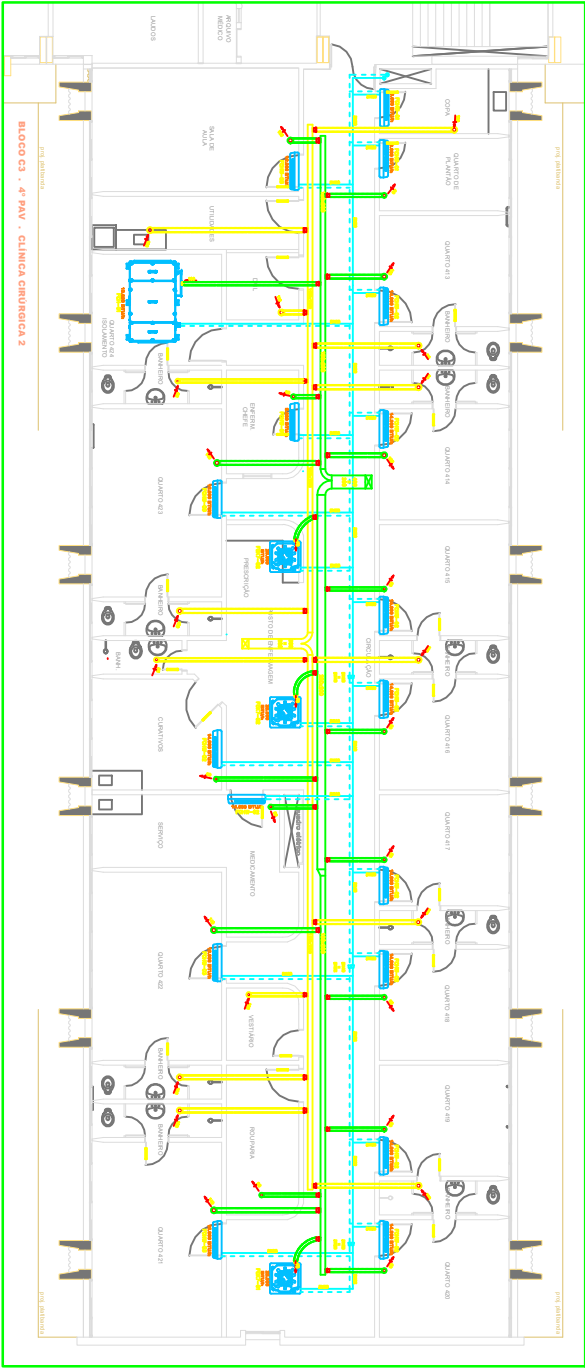

Forma do pavimento COBERTURA – PLANTA ALTA
escala 1:50