




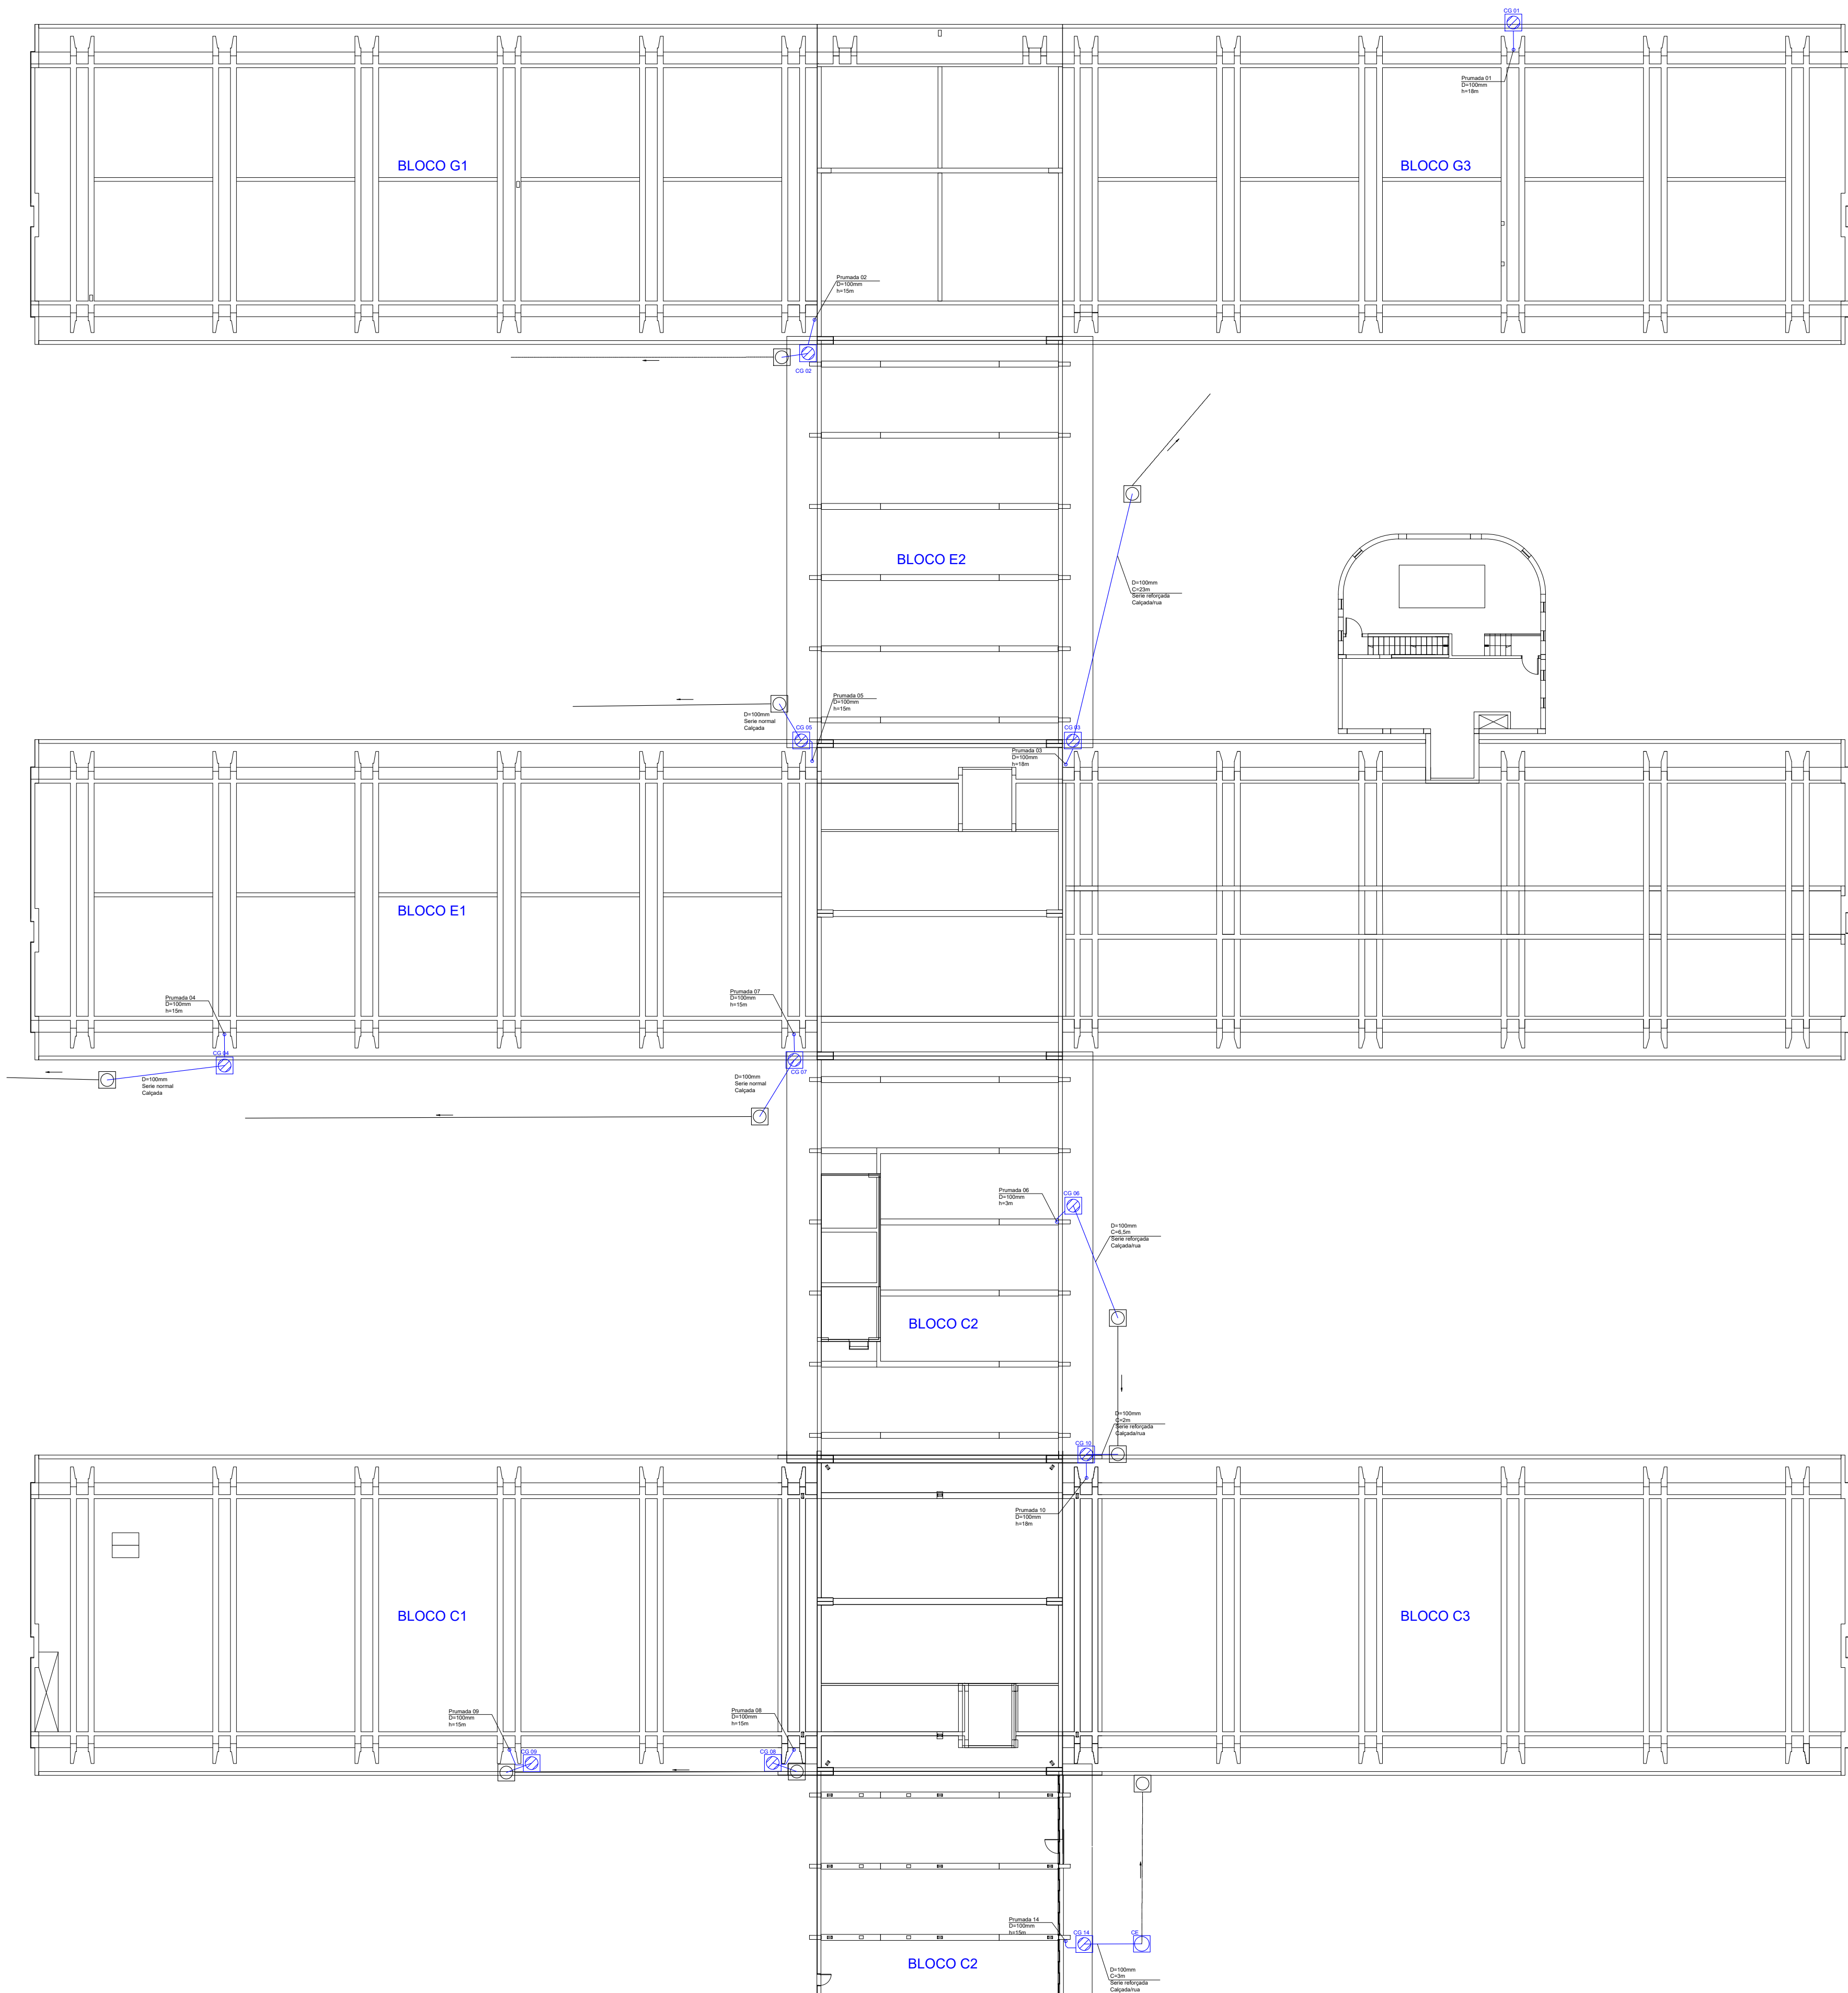

POSICIONAMENTO DAS REDES
ESCALA 1 : 200

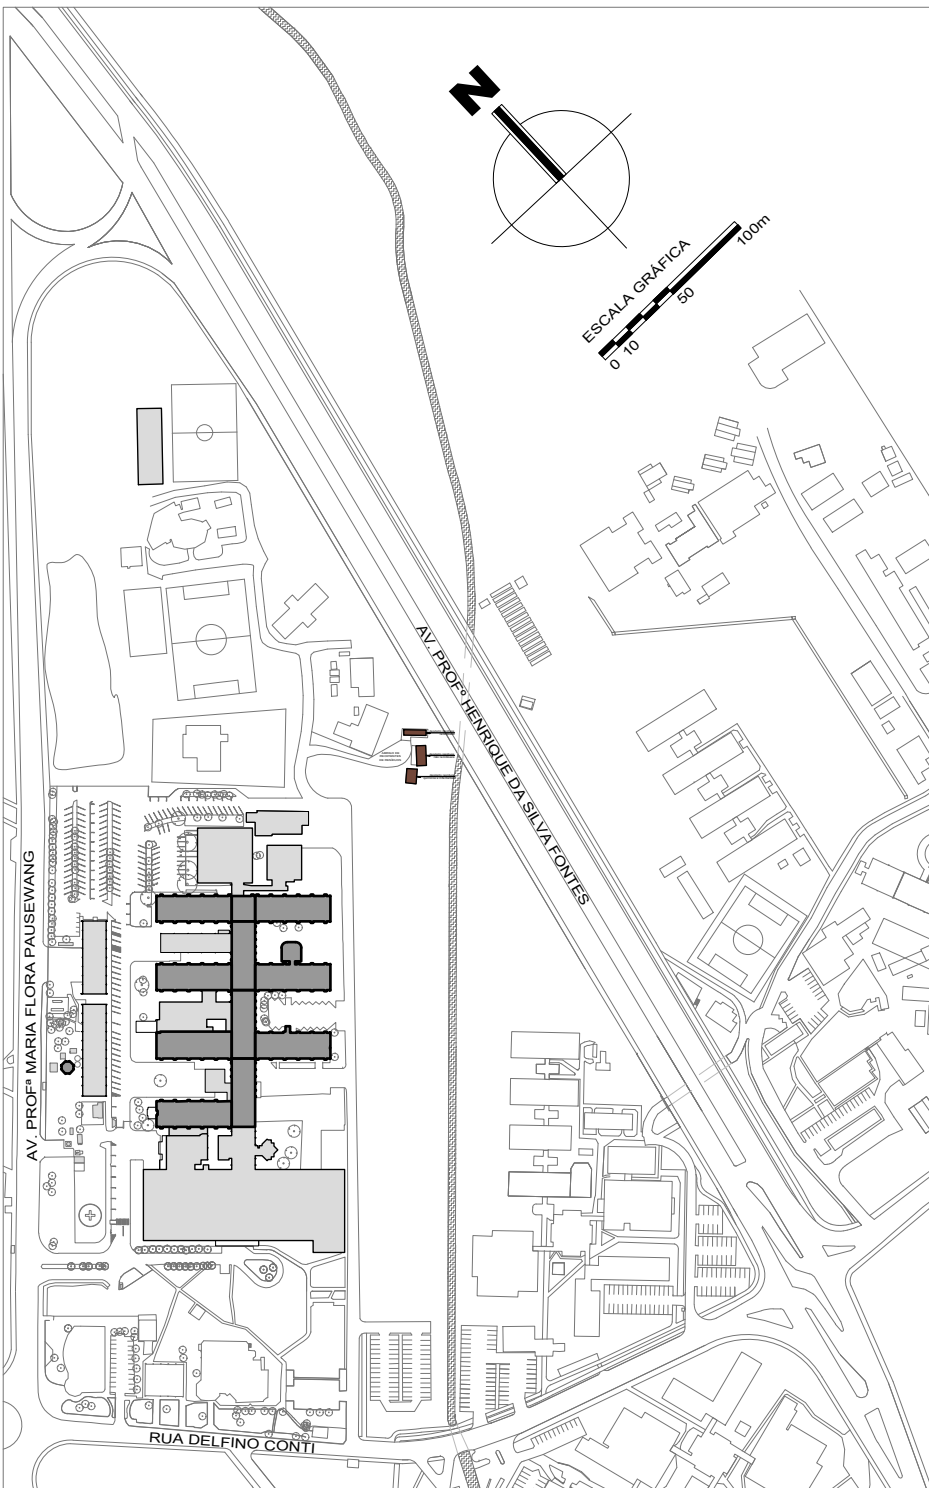


PLANTA DE SITUAÇÃO
ESCALA 1 : 4000

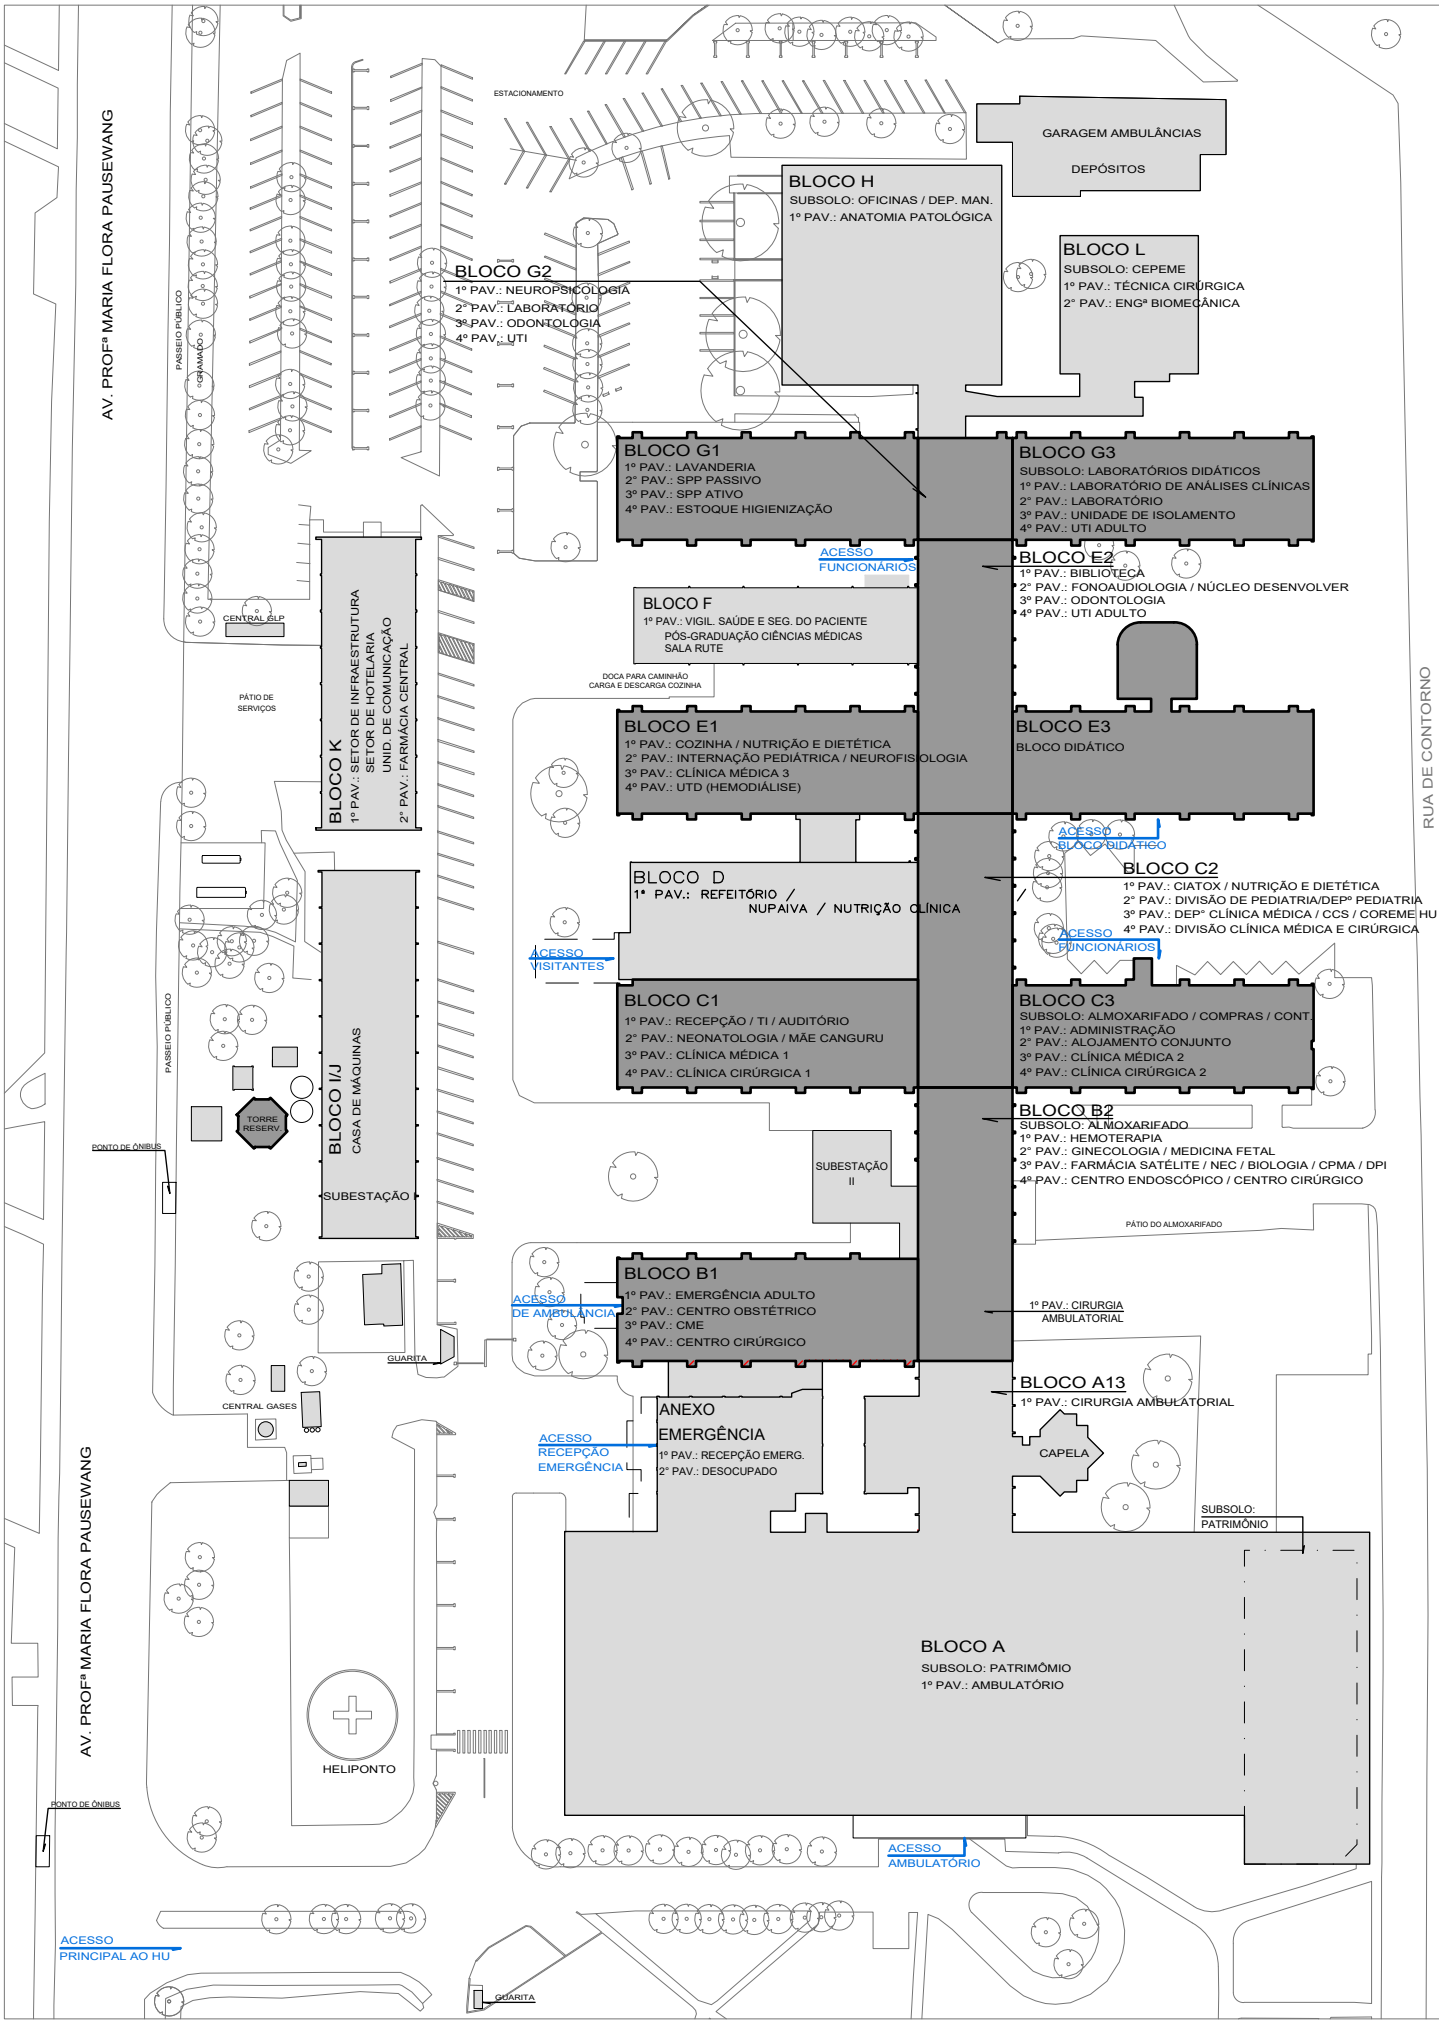


PLANTA DE LOCALIZAÇÃO
ESCALA 1 : 1000


hu EBSERH UNIVERSIDADE FEDERAL DE SANTA CATARINA HOSPITAL UNIVERSITÁRIO HU-UFSC / EBSERH CAMPUS UNIVERSITÁRIO - RUA PROFª MARIA FLORA PAUSEWANG, S/N - BAIRRO TRINDADE - FLORIANÓPOLIS / SC - CEP 88036-900			
OBRA	PROJETO EQUIPE INFRAESTRUTURA HU-UFSC	ARQUIVO	
REDE SANITÁRIA DE GORDURA	ENQº CIVIL PAULINE KAMMERS SCHNEL	CREA 082624-0	FOLHA A1 - 841 x 594mm
			DESENHO
ETAPA	PROJETO EXECUTIVO	DATA MAI / 2026	PRANCHA
		REVISÃO	
ESCALA	1 : 200		01
			01 / 02

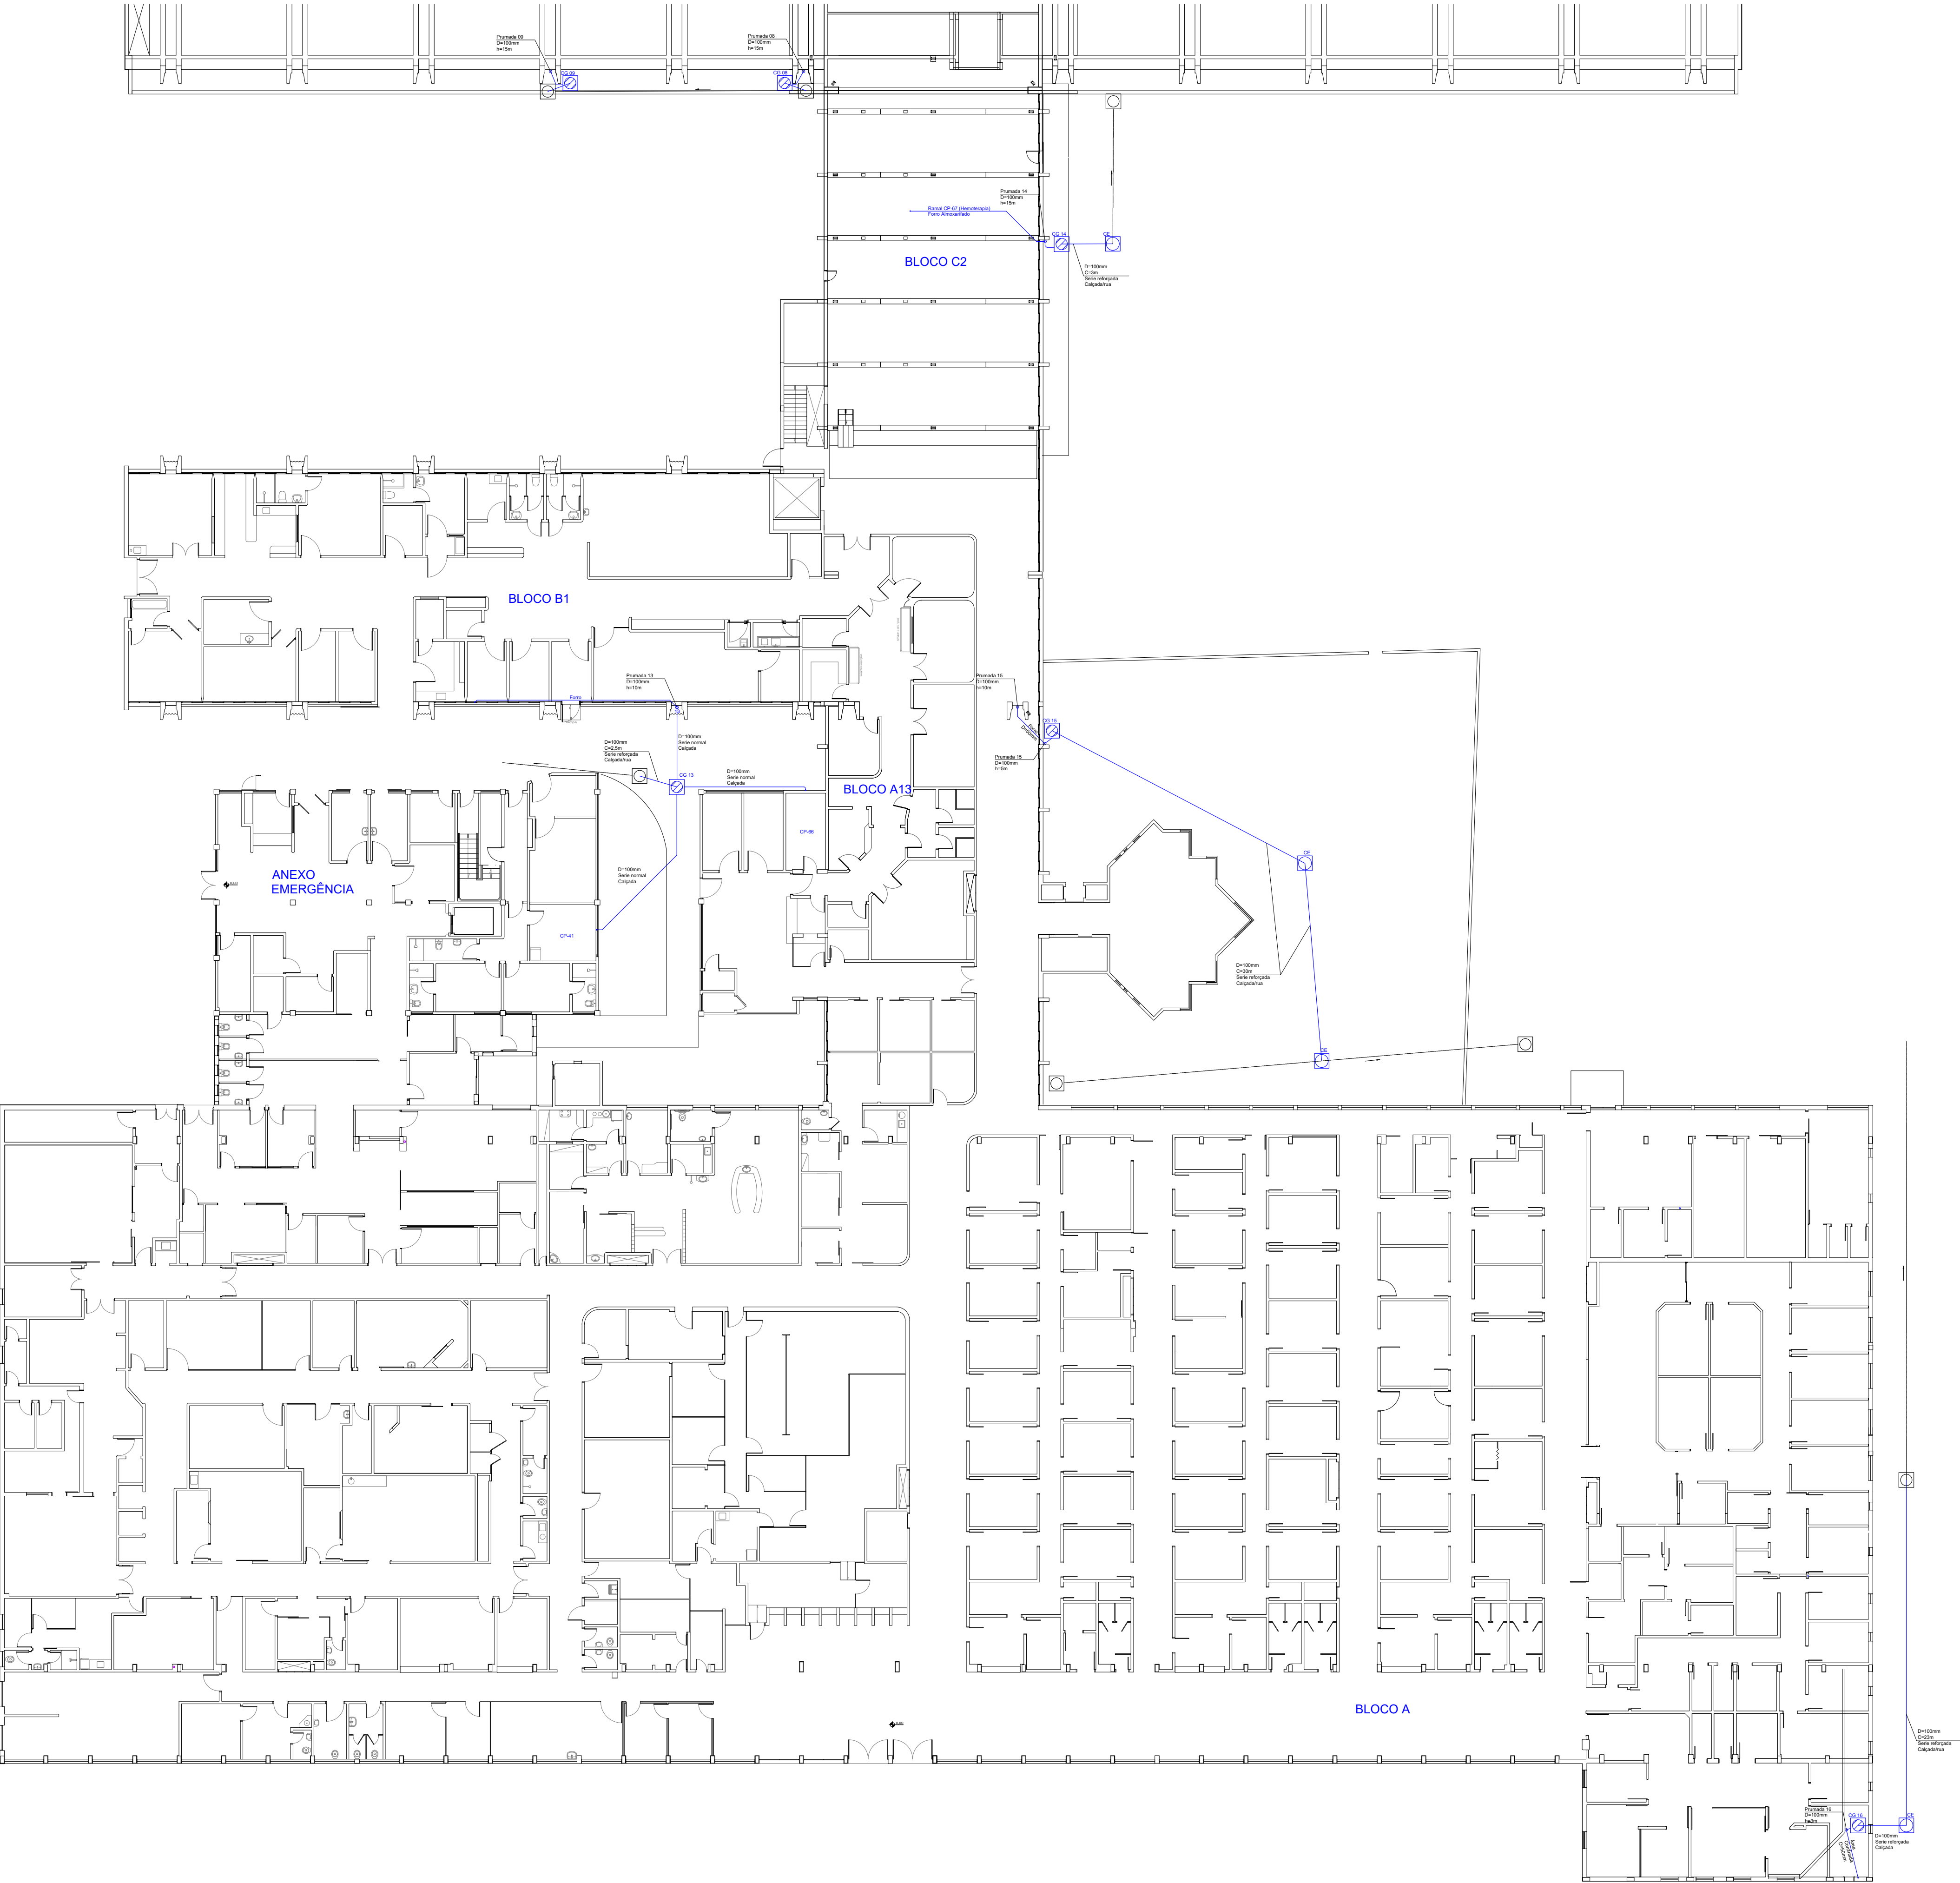

POSICIONAMENTO DAS REDES
ESCALA 1 : 200

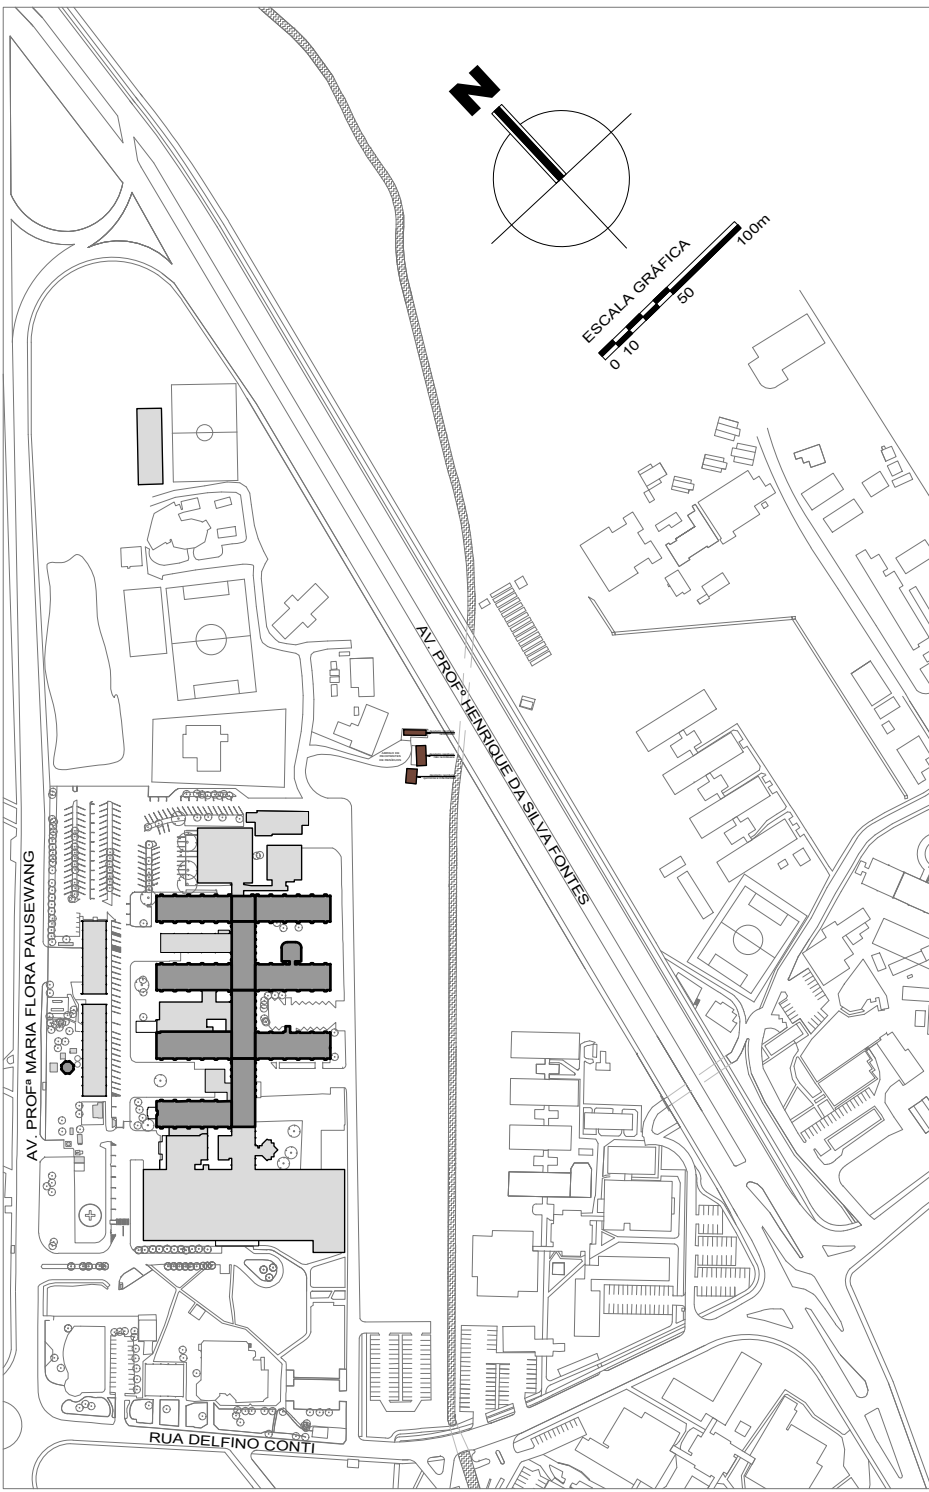

PLANTA DE SITUAÇÃO
ESCALA 1 : 4000

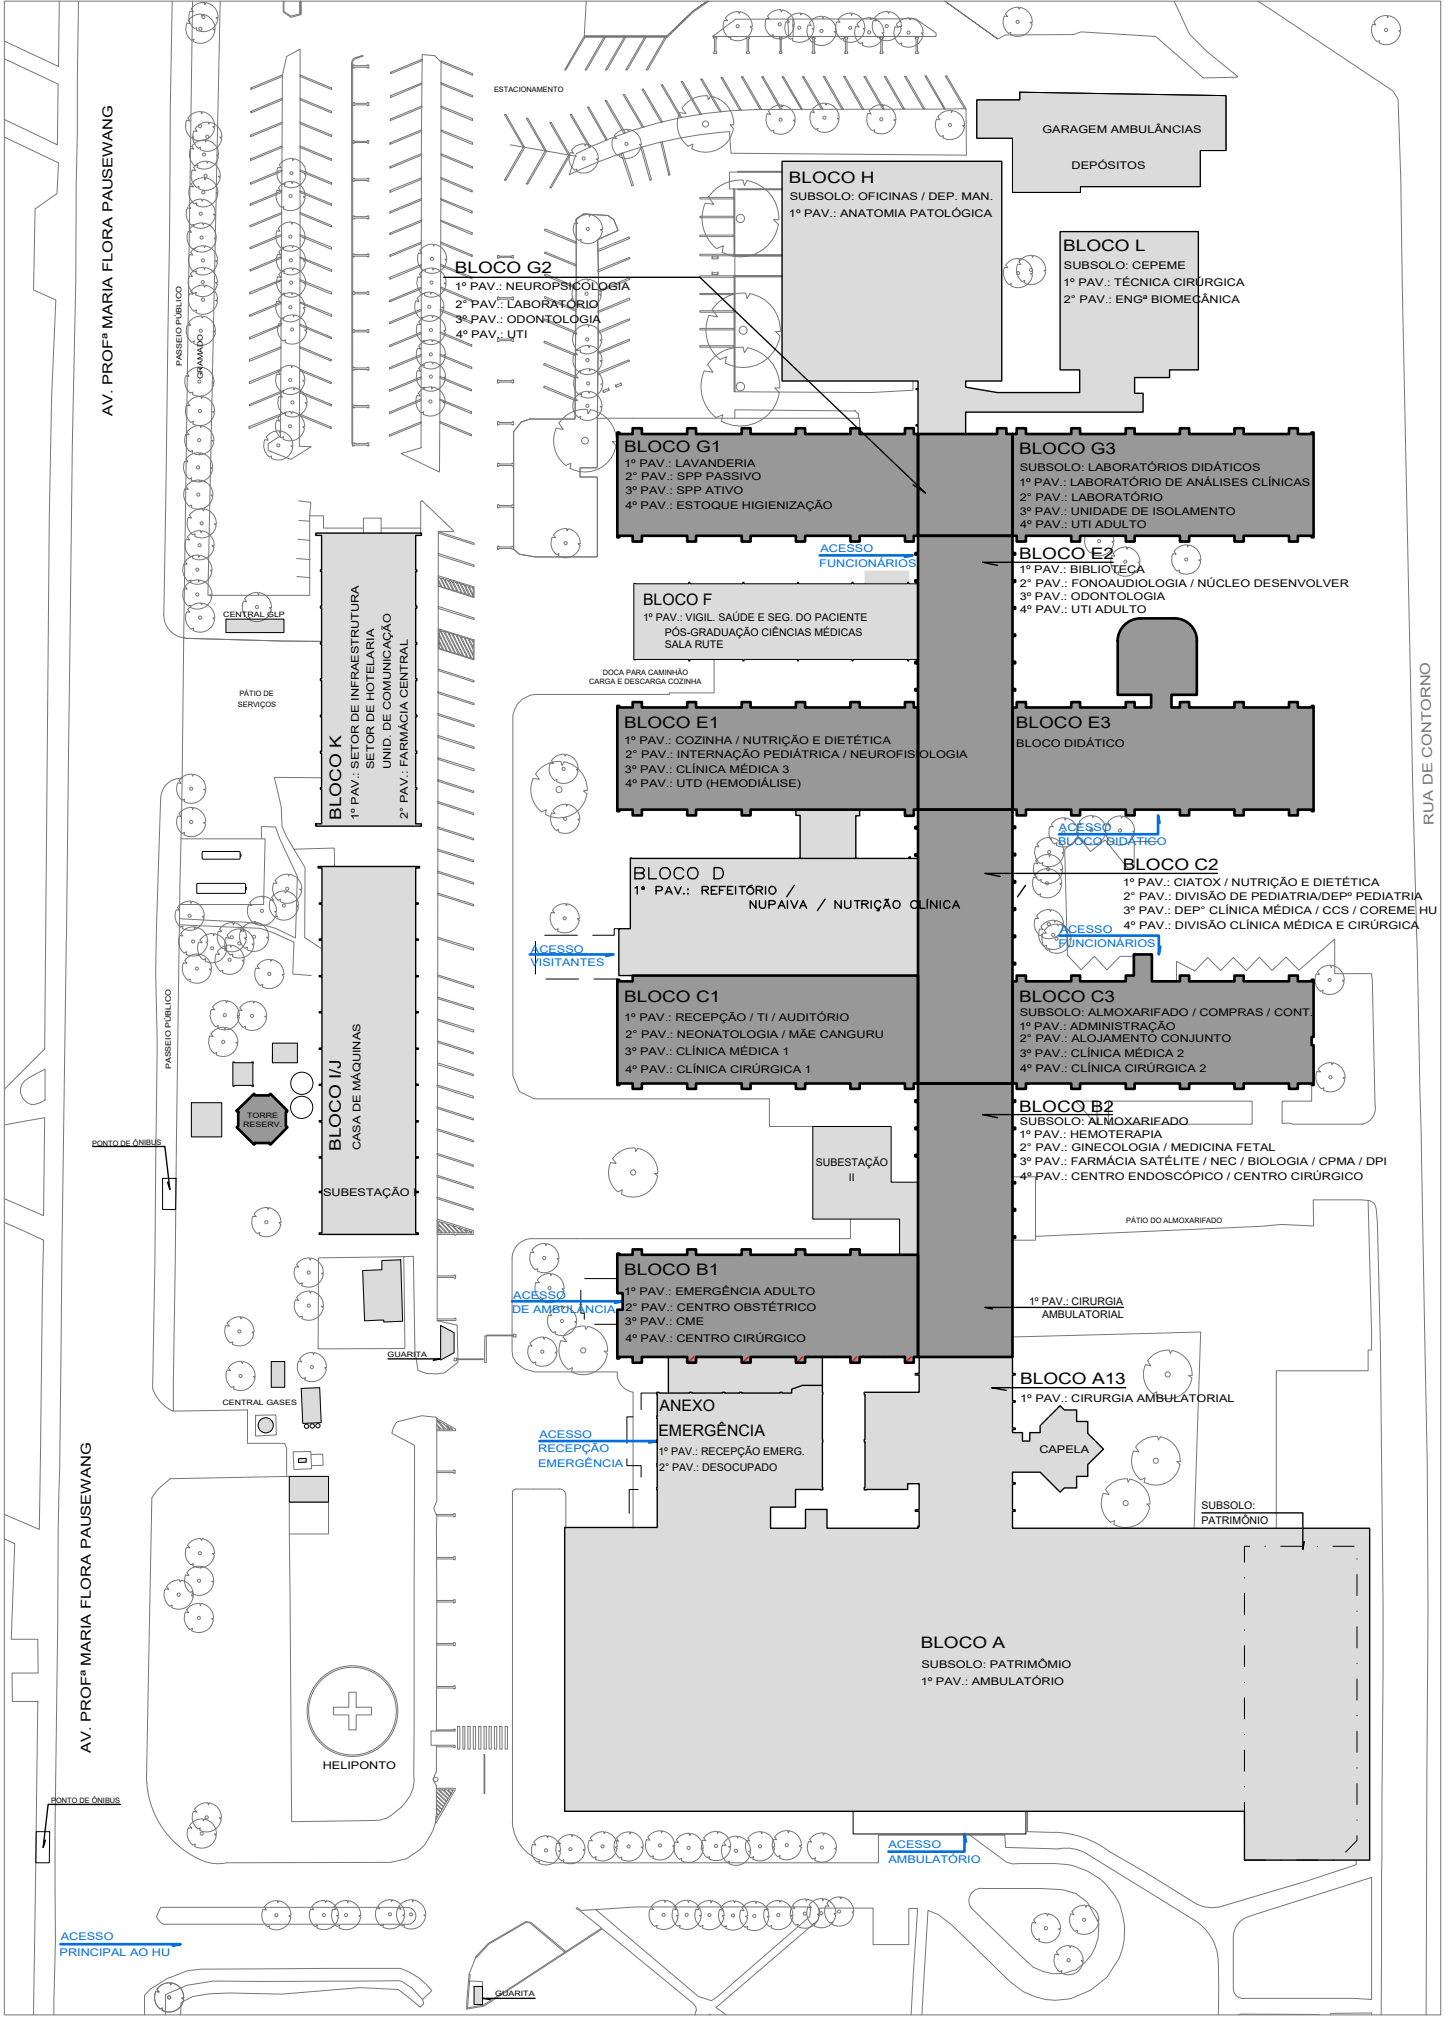

PLANTA DE LOCALIZAÇÃO
ESCALA 1 : 1000

hu UNIVERSIDADE FEDERAL DE SANTA CATARINA HOSPITAL UNIVERSITÁRIO HU-UFSC / EBSERH CAMPUS UNIVERSITÁRIO - RUA PROFª MARIA FLORA PAUSEWANG, S/N - BAIRRO TRINDADE - FLORIANÓPOLIS / SC - CEP 88036-900			
OBRA	PROJETO EQUIPE INFRAESTRUTURA HU/UFSC	ARQUIVO	
REDE SANITÁRIA DE GORDURA	ENQº CIVIL PAULINE KAMMERS SCHNEL	CREA 082624-0	FOLHA A1 - 841 x 594mm
			DESENHO
PROJETO EXECUTIVO	POSICIONAMENTO DAS REDES DE GORDURA		DATA MAI / 2026
ESCALA 1 : 200		REVISÃO	PRANCHA
			02
			02 / 02